

ΕΦΗΜΕΡΙΣ ΤΗΣ ΚΥΒΕΡΝΗΣΕΩΣ
ΤΗΣ ΕΛΛΗΝΙΚΗΣ ΔΗΜΟΚΡΑΤΙΑΣ

ΑΘΗΝΑ 10 ΔΕΚΕΜΒΡΙΟΥ 1987	ΤΕΥΧΟΣ ΤΕΤΑΡΤΟ	ΑΡΙΘΜΟΣ ΦΥΛΛΟΥ 1178

ΠΕΡΙΕΧΟΜΕΝΑ

ΑΠΑΛΛΟΤΡΙΩΣΕΙΣ
ΑΠΟΦΑΣΕΙΣ

Καθορισμός των ορίων του αιγιαλού και δημιουργία ζώνης παραλίας στη θέση «ΛΙΜΑΝΙ ΤΟΛΟΥ & ΝΗΣΟ ΡΟΜΒΗ», Ν. Αργολίδας. 1

Κήρυξη ως αναδασωτέας εκτάσεως 2,650 στρεμμάτων, στη θέση Σειντή Φλέβα - Άγιος Γεώργιος Περιφέρειας Κοινότητας Μαυροματίου, Ν. Βοιωτίας. 2

Κήρυξη ως αναδασωτέας εκτάσεως 150 στρεμμάτων, στη θέση Χαρμένα Πύργος περιφέρειας κοινότητας Αλιάρτου, Ν. Βοιωτίας. 3

Κήρυξη ως αναδασωτέας έκτασης 162 τ.μ. (0,162) στρεμμάτων στη θέση Βουνό της Κοινότητας Κατακόλου του Νομού Ηλείας. . 4

ΑΠΑΛΛΟΤΡΙΩΣΕΙΣ
ΑΠΟΦΑΣΕΙΣ

Αριθ. 13853 (1)

Καθορισμός των ορίων του αιγιαλού και δημιουργία ζώνης παραλίας στη θέση «ΛΙΜΑΝΙ ΤΟΛΟΥ & ΝΗΣΟ ΡΟΜΒΗ», Ν. Αργολίδας.

Η ΝΟΜΑΡΧΗΣ ΑΡΓΟΛΙΔΑΣ

Έχοντας υπόψη:

1. Τις διατάξεις των άρθρων 1 μέχρι και 7 του Α.Ν. 2344/1940 «περί αιγιαλού και παραλίας», όπως τροποποιήθηκαν και συμπληρώθηκαν με τις διατάξεις:

α) Του άρθρου 13 του Ν. 1078/1980 και β) του άρθρου 23 του Ν. 1337/1983.

2. Τις διατάξεις της παραγράφου 9 του άρθρου 1 του Κεφαλαίου Β' της Ο.208/181/26.4.1982 (ΦΕΚ 214/26.4.1982 τεύχος Β') κοινής απόφασης των Υπουργών Προεδρίας Κυβερνήσεως και Οικονομικών «Αναμόρφωση Συλλογικών Οργάνων Γνωμοδοτικής και Αποφασιστικής αρμοδιότητας του Υπουργείου Οικονομικών».

3. Την από 20.7.1987 έκθεση της «Επιτροπής καθορισμού των ορίων του αιγιαλού και παραλίας και θέσεων αμμοληψίας», που καθόρισε τα όρια του αιγιαλού και της παραλίας στην περιοχή «Λιμάνι Τολού & Νήσο Ρόμβη» Ν. Αργολίδας και το από Μάιο 1985 με κλίμακα 1:500 τοπογραφικό διάγραμμα του Χ. Καπνίση τοπογράφου μηχανικού, που θεωρήθηκε στις 13.6.1985 από την Τοπογραφική Υπηρεσία Δ/νσης Γεωργίας της Νομαρχίας Αργολίδας και συνοδεύει την έκθεση της προαναφερόμενης Επιτροπής.

4. Τη σύμφωνη γνώμη του Γενικού Επιτελείου Ναυτικού, που διατυπώθηκε στο αριθ. Φ.187.2/439/87 έγγραφό του.

5. Τις διατάξεις του άρθρου 1 της παραγράφου 1 του Ν. 3200/1955 (ΦΕΚ 97/Α/1955) «περί διοικητικής αποκεντρώσεως» σε συνδυασμό με τις διατάξεις του από 28.6.1955 Β. Δ/τος «περί εξαιρέσεως από της κατά το άρθρο 1 παράγραφος 1 του Ν. 3200/1955 αρμοδιότητας των Νομαρχών, αντικειμένων τινών αρμοδιότητας του Υπουργού Οικονομικών», του Β.Δ. 704/1970 και του άρθρου 1 παράγραφος 5 του Π.Δ. 71/25.2.1984, σχετικά με τη μεταβίβαση αρμοδιοτήτων του Υπουργού Οικονομικών στους Νομάρχες και στις περιφερειακές Αρχές διανομαρχιακού επιπέδου, αποφασίζουμε:

Επικυρώνουμε την από 20.7.1987 έκθεση της Επιτροπής καθορισμού των ορίων αιγιαλού και παραλίας και θέσεων αμμοληψίας, καθώς και το από Μάιο 1985 τοπογραφικό διάγραμμα που τη συνοδεύει, το οποίο συντάχθηκε από το Χ. Καπνίση τοπογράφο μηχανικό, με κλίμακα 1:500 και θεωρήθηκε τη 13.6.1985 από την Τοπογραφική Υπηρεσία Δ/νσης Γεωργίας της Νομαρχίας Αργολίδας, επί του οποίου η πιο πάνω Επιτροπή, με κόκκινη γραμμή καθόρισε τα όρια του αιγιαλού, στη θέση «Λιμάνι Τολού & Νήσο Ρόμβη» Ν. Αργολίδας και με κίτρινη γραμμή τα όρια της παραλίας στην ίδια θέση.

Η απόφαση αυτή μαζί με την έκθεση και το διάγραμμα που προαναφέραμε, να δημοσιευτούν στην Εφημερίδα της Κυβερνήσεως σύμφωνα με τις διατάξεις του άρθρου 13 του Ν. 1078/1983.

Ναύπλιο, 19 Νοεμβρίου 1987

Η Νομάρχης

ΜΑΡΘΑ ΣΗΜΑΝΤΩΝΗ

ΕΚΘΕΣΗ ΕΠΙΤΡΟΠΗΣ
ΚΑΘΟΡΙΣΜΟΥ ΟΡΙΩΝ ΑΙΓΙΑΛΟΥ-ΠΑΡΑΛΙΑΣ
(άρθρου 74, Π.Δ. 636/77)

Στο Ναύπλιο σήμερα την 20.7.87 οι υπογράφοντες:

1) Παναγιώτα Κριτσέλη, αναπληρωτής Οικονομικού Εφόρου Ναυπλίας, ως πρόεδρος.

2) Ιωάννα Αντωνοπούλου, τοπογράφος μηχανικός με Αο βαθμό, αναπληρώτρια του Δ/ντή Τεχν. Υπηρεσιών Ν. Αργολίδας, ως μέλος.

3) Ευάγγελος Σαριδάκης, Λιμενάρχης Ναυπλίου, ως μέλος, αποτελούντες την επιτροπή καθορισμού των ορίων του αιγιαλού δυνάμει του άρθρου 74 του Π.Δ. 636/77 και μετά από πρόσκληση του προέδρου πήγαμε επιτόπου στο λιμάνι Τολού και στη νήσο Ρόμβη και αφού λάβαμε υπόψη:

1) Το από Μαΐου 1985 τοπογραφικό σχεδιάγραμμα της τοπογραφικής Υπηρεσίας με κλίμακα 1:500.

2) Τη σχηματισθείσα αντίληψη σχετικά με το πλάτος της βρεχόμενης ζώνης της ξηράς και της μορφολογίας του εδάφους στην περιοχή, τα υφιστάμενα Λιμενικά έργα και τις συνήθως επικρατούσες καιρικές συνθήκες.

3) Τις διατάξεις του Α.Ν. 2344/40 και τη σχετική Δικαστηριακή και Διοικητική Νομολογία.

4) Το αρ. 187.2/200/87 έγγραφο του Γενικού Επιτελείου Ναυτικού και τη σχετική αλληλογραφία, καθορίζουμε:


α) Την οριογραμμή αιγιαλού με κόκκινη συνεχή πολυγωνική γραμμή 1, 2, 3, 4, 5, 6, 7, 8, 9, 10, 11, 12, 13 (λιμάνι) και Α, Β, Γ, Δ, Ε, Ζ, Η (νήσος Ρόμβη).

β) Τη ζώνη παραλίας, επειδή δεν εξυπηρετούνται οι σκοποί της παρ. 1 του άρθρου 7 του Α.Ν. 2344/40 και την οριογραμμή παραλίας με κίτρινη συνεχή πολυγωνική γραμμή 1', 2', 3', 4', 5', 6', 7', 8', 9', 10', 11', 12', 13' και Α', Β', Γ', Δ', Ε', Ζ', Η'.

γ) Την οριογραμμή παλαιού αιγιαλού με μπλε συνεχή γραμμή 1'', 2'', 3'', 4'', 5'', 6'', 7'', 8''.

Η Επιτροπή

(υπογραφές)

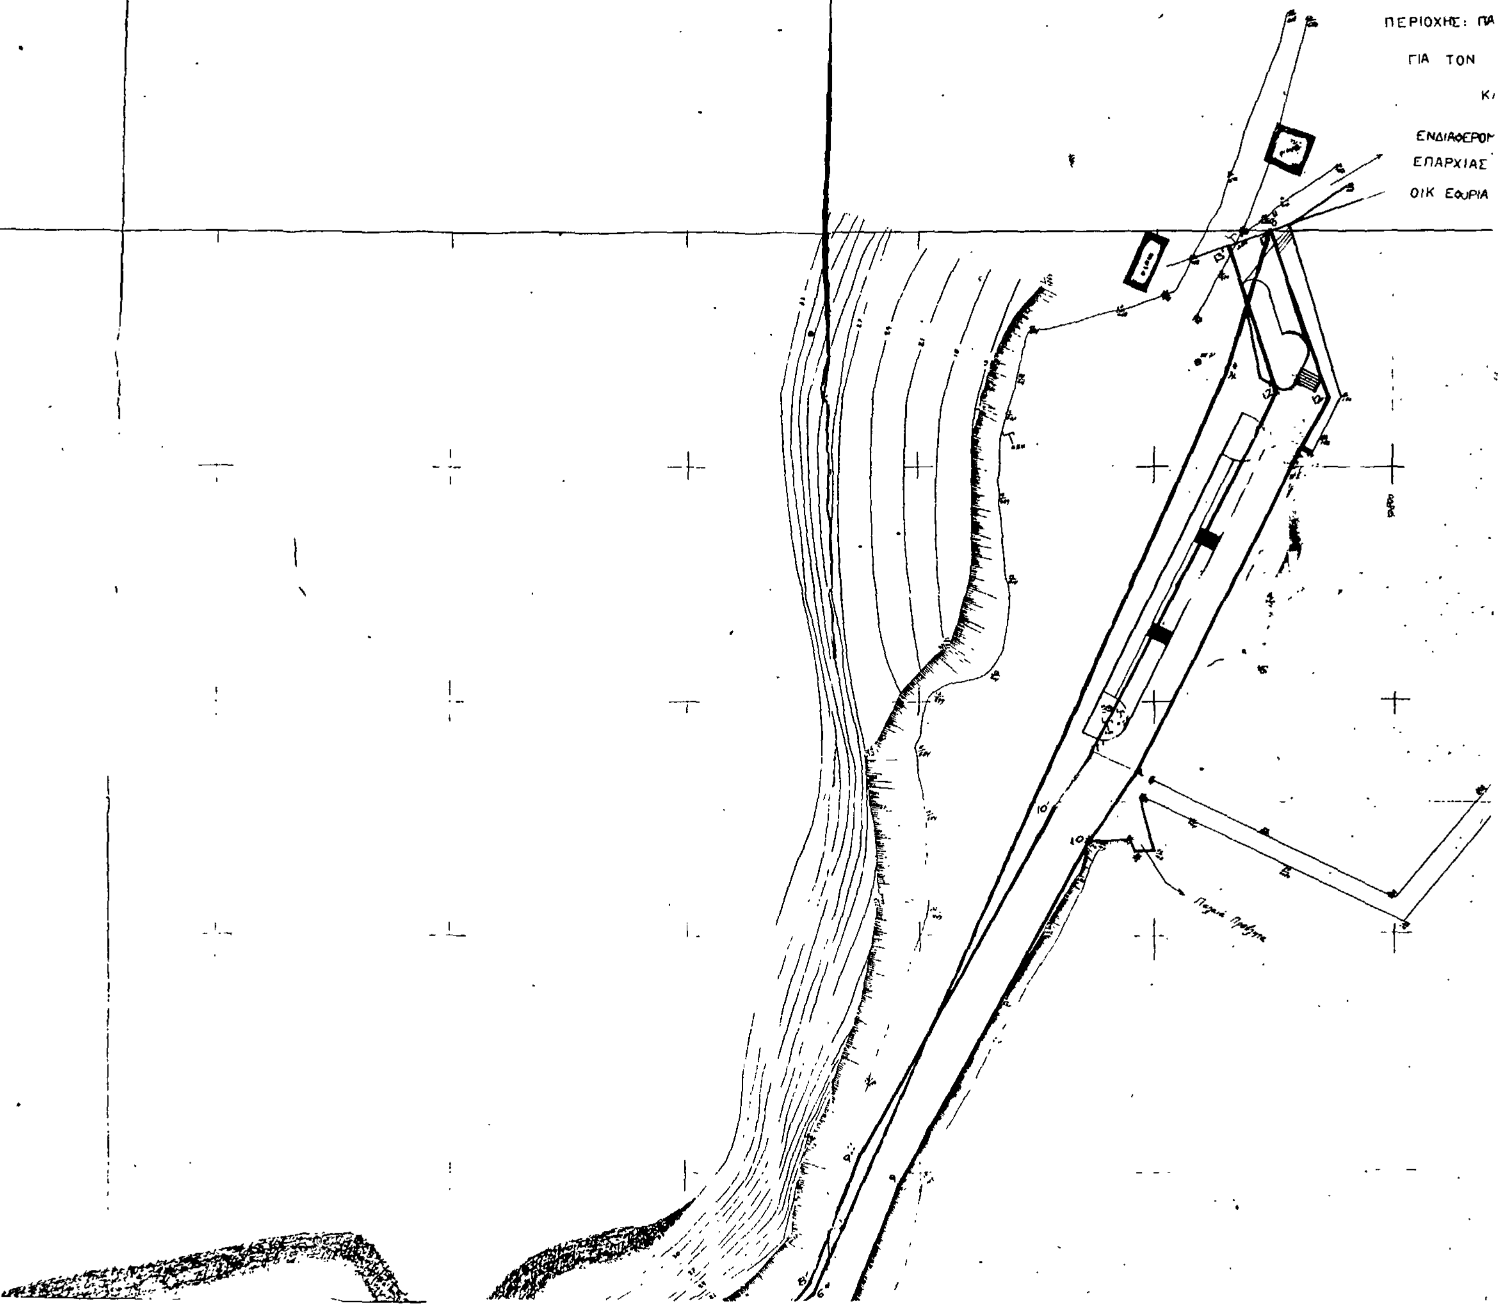

Συντεταγμένες κορυφών

X1=10173,50	y1=26448,50
X'1=10174,50	y'1=26439,00
X2=10181,50	y2=26446,00
X'2=10164,00	y'2=26435,00
X3=10132,50	y3=26436,00
X'3=10136,50	y'3=26427,00
X4=10106,00	y4=26419,00
X'4=10108,50	y'4=26409,00
X5=9999,00	y5=26411,50
X'5=9999,00	y'5=26401,00
X6=9966,00	y6=26419,00
X'6=9967,50	y'6=26408,50
X7=9934,50	y7=26402,00
X'7=9941,00	y'7=26394,50
X8=9915,50	y8=26378,50
X'8=9923,50	y'8=26373,00
X9=9904,00	y9=26364,50
X'9=9912,50	y'9=26346,00
X10=9868,50	y10=26280,00
X'10=9877,00	y'10=26274,50
X11=9854,00	y11=26265,00
X'11=9863,00	y'11=26260,00
X12=9814,00	y12=26185,50
X'12=9824,00	y'12=26184,50
X13=9825,50	y13=26150,00
X'13=9834,50	y13=26153,50

Παλαιός αιγιαλός

X''3=10062,50	y''3=26402,50
X''4=9978,50	y''4=26405,00
X''5=9951,00	y''5=26398,50
X''6=9922,50	y''6=26376,00
X''7=9835,00	y''7=26180,00

ΕΛΛΗΝΙΚΗ ΔΗΜΟΚΡΑΤΙΑ
ΝΟΜΑΡΧΙΑ ΑΡΓΟΛΙΔΑΣ
ΓΡΑΦΕΙΟ ΤΟΠΟΓΡΑΦΙΚΗΣ
ΥΠΗΡΕΣΙΟΥ Γ.Ε. ΓΙΑ

ΑΦ ΚΟ ΔΙΑΓΡΑΜΜΑ
ΡΑΛΙΑΣ ΟΔΟΥ ΚΑΙ ΝΗΣΟΥ ΡΟΜΒΗΣ
ΚΑΘΟΡΙ ΜΟ ΑΙΓΙΑΛΟΥ - ΠΑΡΑΛΙΑΣ
ΚΛΙΜΑΞ 1:500
ΕΝΟΣ ΚΟΙΝΟΤΗΣ ΤΟΛΟΥ
ΝΑΥΠΛΙ Σ
ΝΑΥΠΛΙΟ

ΑΡΓΟΛΙΚΟΣ ΚΟΛΠΟΣ



ΙΣΟΔΙΑΣΤΑΣΙΣ 1μ

Απόσπασμα εκ του χάρτου 1:50000

ΥΠΟΜΝΗΜΑ

Τριγωνομετρική εξάρτησις : Εξηρτημένον (Εθνικό Δίκτυο Γ.Υ.Σ.) Κέντρον χάρτου κλιμ 1:10
Χωρομετρική αφετηρία : Από το τριγωνομετρικό δίκτυο
Μέθοδος αποτυπώσεως : Ταχυμετρία
Χρονολογία : Μάιος 1985

Κτίσματα

Αμμουδιά

Οριογραμμή Πευκώνος

Βράχια

Ο Αποτυπώσας

-26400
-26450
-26500
-26550
-26600
-26650

10200
9950
9900
9850
9800


ΝΟΜΑΡΧΙΑ ΑΡΓΟΛΙΔΟΣ
ΥΠΗΡΕΣΙΑ
ΝΑΥΠΛΙΟ 13-6-85

ΣΥΜΠΛΗΡΩΜΑΤΙΚΟ ΥΠΟΜΝΗΜΑ

Οριογραμμή αιγιαλού 1, 2, 3, 4, 5, 6, 7, 8, 9, 10, 11, 12, 13.
A, B, Γ, Δ, Ε, Ζ, Η

Οριογραμμή παραλίας 1', 2', 3', 4', 5', 6', 7', 8', 9', 10', 11', 12', 13'.

Η επιτροπή
1.
2.
3.

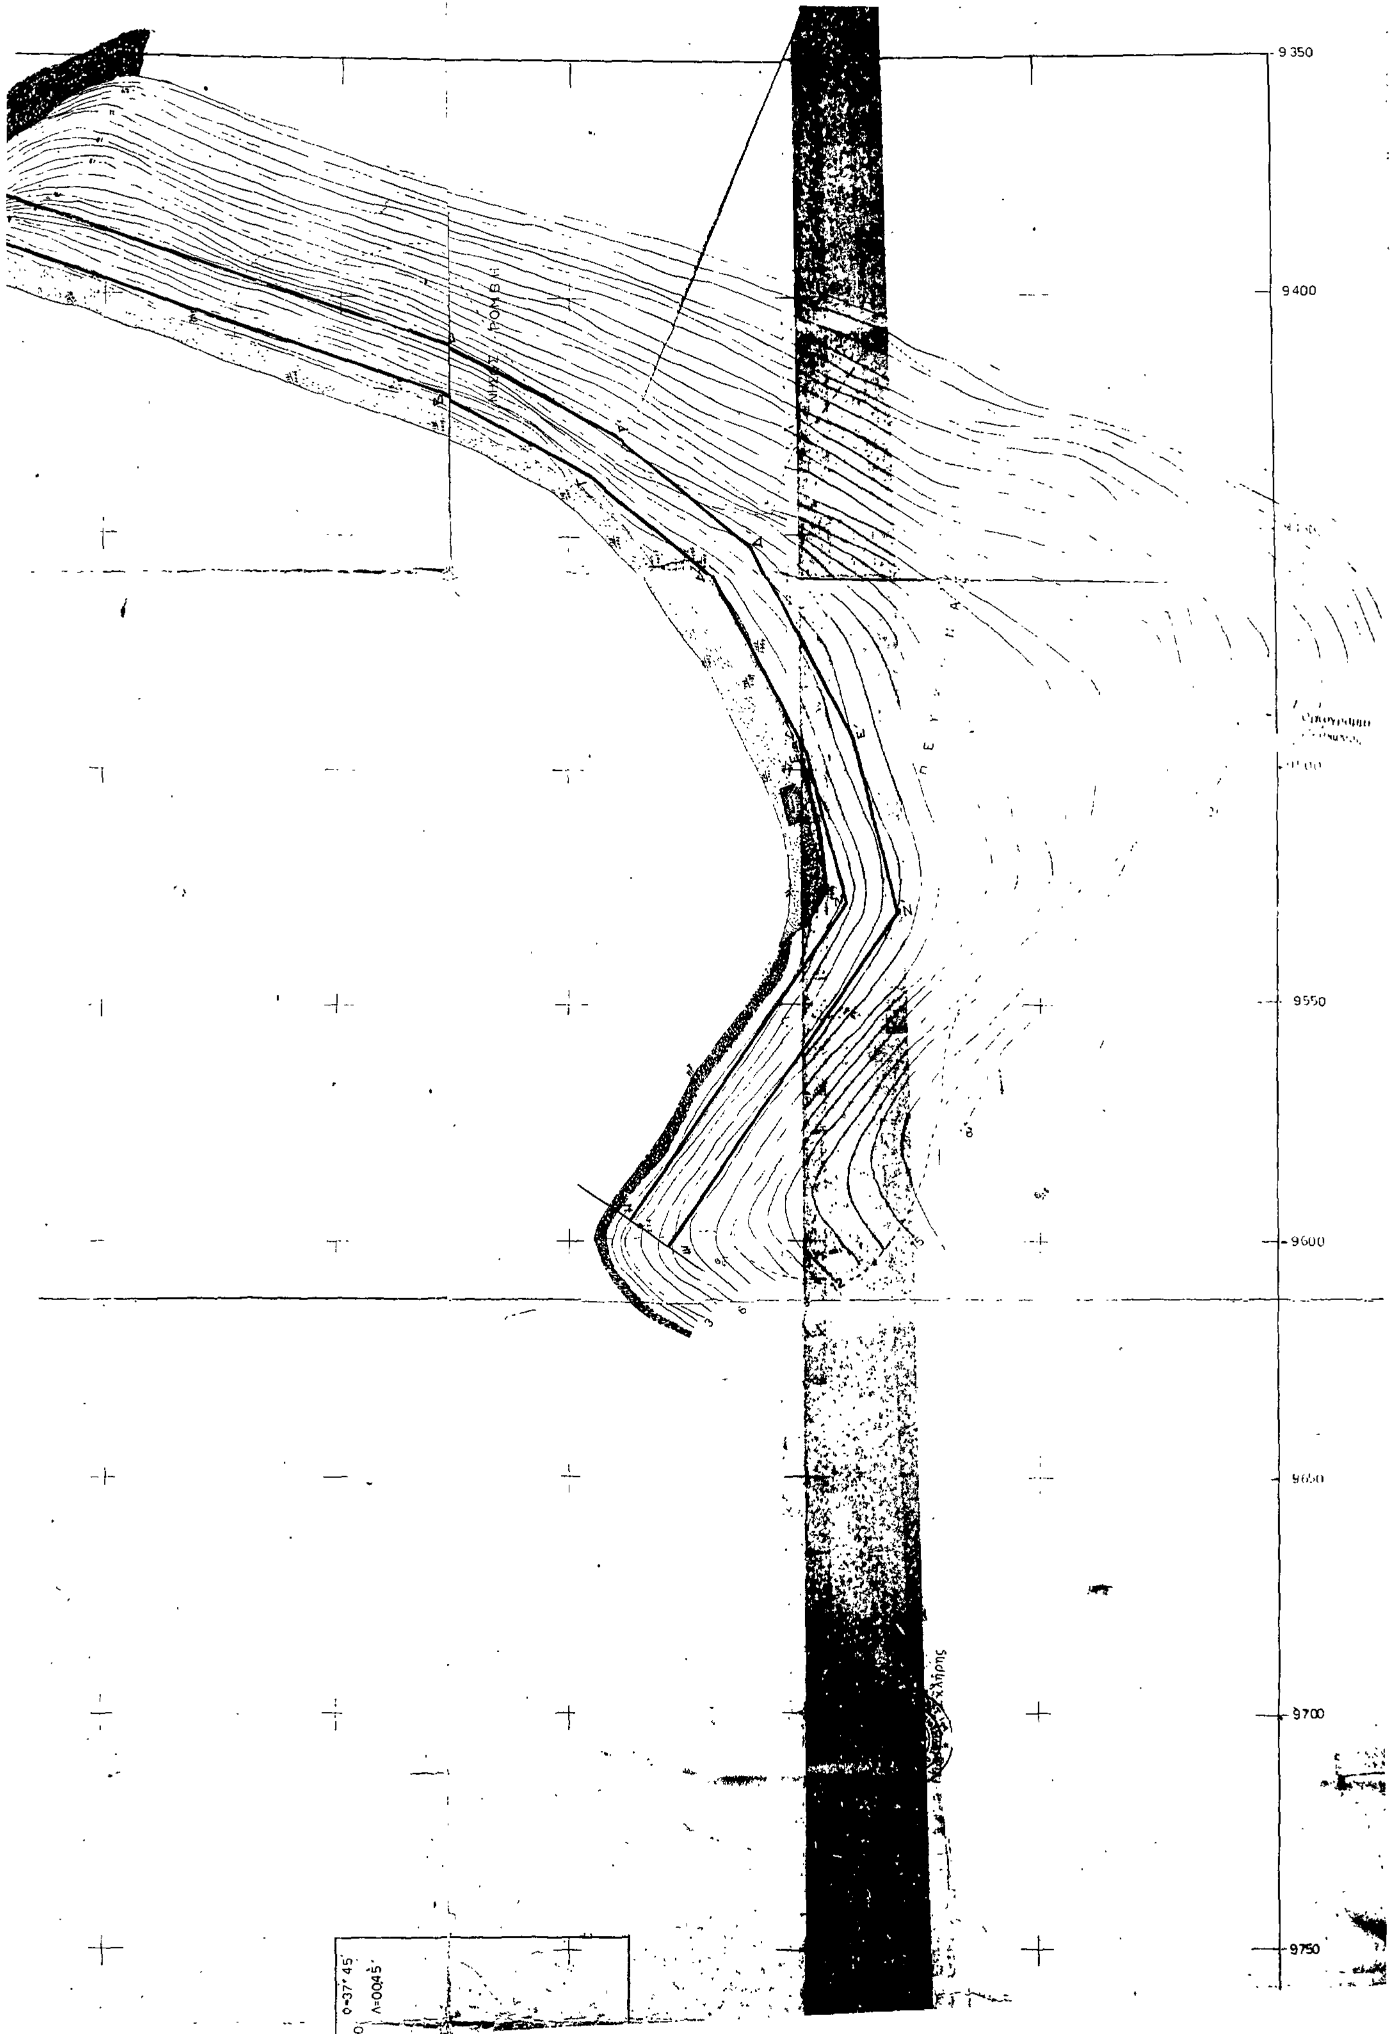
9350
9400
9550
9600
9650
9700
9750

Αριθ. 886 (2)

Κήρυξη ως αναδασωτέας εκτάσεως 2,650 στρεμμάτων, στη θέση Σειντή Φλέβα – Άγιος Γεώργιος Περιφέρειας Κοινότητας Μαυροματίου, Ν. Βοιωτίας.

Ο ΝΟΜΑΡΧΗΣ ΒΟΙΩΤΙΑΣ

Έχοντας υπόψη:

1. Τις διατάξεις του άρθρου 117 παρ. 3 του Συντάγματος της Χώρας.

2. Τις διατάξεις για διοικητική αποκέντρωση.

3. Τις διατάξεις του Ν. 998/79 «περί προστασίας των δασών και των δασικών εν γένει εκτάσεων της Χώρας» και ειδικότερα:

α) Του άρθρου 41 παρ. 1.

β) Του άρθρου 38 παρ. 1.

4. Τις διαταγές του Υπουργείου Γεωργίας:

α) 160417/1180/8.7.80.

β) 182447/3049/24.9.80.

5. Την αριθ. 1954/16.10.87 πρόταση του Δασαρχείου Θηβών περί κηρύξεως ως αναδασωτέας της αναφερομένης στο θέμα εκτάσεως που καλύπτετο από δασική βλάστηση αειφύλλων πλατυφύλλων θαμνώδους μορφής καείσης κατά πυρκαιά που συνέβη την 26.6.1987, αποφασίζουμε:

Κηρύσσουμε αναδασωτέα, με σκοπό τη διατήρηση του δασικού χαρακτήρα, την προστασία και αποκατάσταση της δασικής βλαστήσεως με φυσική αναγέννηση, τη δημόσια δασική έκταση, εμβαδού δύο χιλιάδων εξακοσίων πενήντα (2.650) στρεμμάτων, που βρίσκεται στη θέση Σειντή Φλέβα – Άγιος Γεώργιος Περιφέρειας Κοινότητας Μαυροματίου προσδιορίζεται από τα στοιχεία Α, Β, Γ, Δ, Ε, Ζ, Η, Θ, Ι, Κ, Λ, Μ, Ν, Ξ, Ο, Π, Ρ, Σ, Τ, Υ, Φ, Χ όπως φαίνεται στο συνημμένο διάγραμμα που αποτελεί αναπόσπαστο μέρος της απόφασης αυτής και έχει όρια:

Ανατολικά: Αγροί διαφόρων και δημόσια δασική έκταση.

Δυτικά: Ομοίως ως άνω και δρόμος Αλιάρτου – Ασκρής.

Βόρεια: Αγροί διαφόρων και δημόσια δασική έκταση εν μέρει και επαρχιακός δρόμος Λιβαδειάς – Θηβών.


Νότια: Αγροί διαφόρων και δημόσια δασική έκταση. Της αναδασώσεως εξαιρούνται οι περιλαμβανόμενοι αγροί.

Η απόφαση αυτή να δημοσιευθεί στην Εφημερίδα της Κυβερνήσεως.

Λιβαδειά, 11 Νοεμβρίου 1987

Ο Νομάρχης

Θ. ΜΕΤΑΞΑΣ

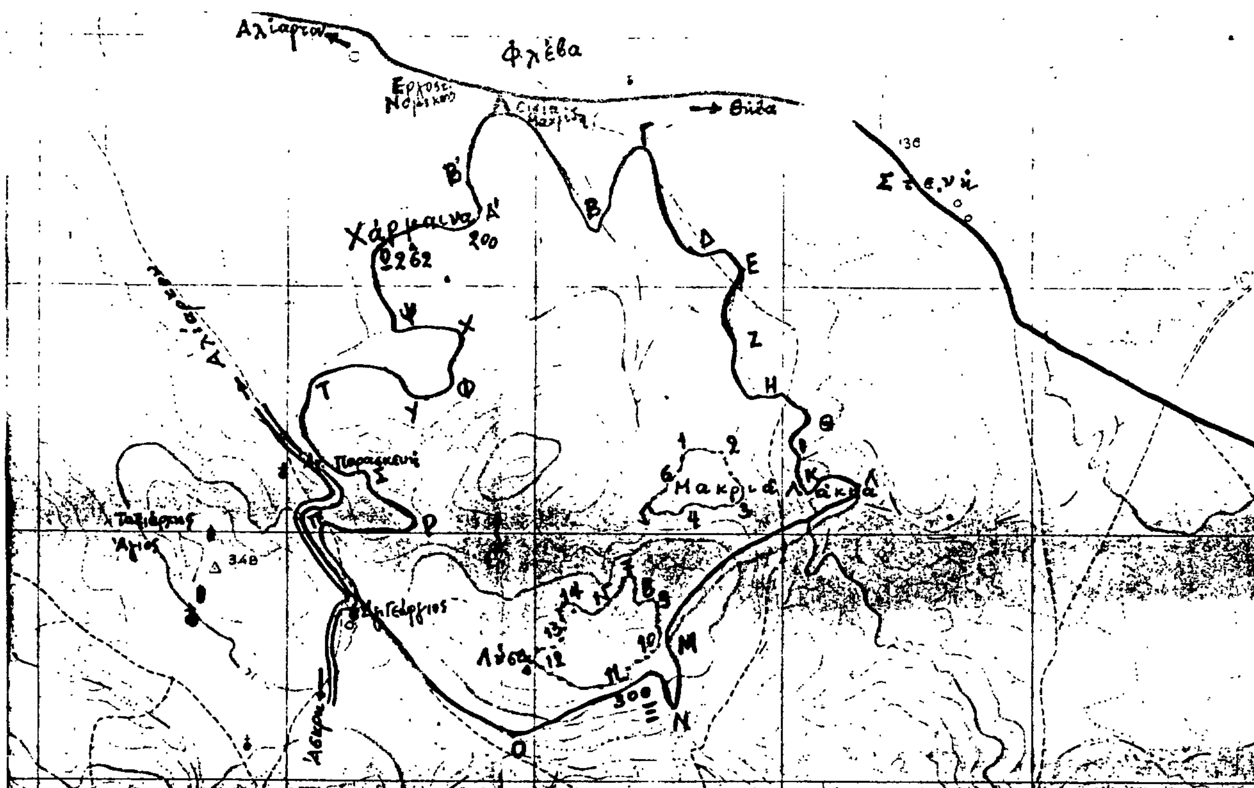

ΑΠΟΣΠΑΣΜΑ ΧΑΡΤΗ

Περιοχής θέσεων "Σεϊντή"-"Φλέβα"-"Άγιος Γεώργιος" Κοινότητας Μαυρομματίου που κάηκε στις 26/6/1987 και προτείνεται να κηρυχθεί αναδασωτέα.

ΚΛΙΜΑΚΑ 1: 20.000

ΑΒΓ....ΩΑ'Β'Α': Δημόσια δασική έκταση εμβαδού 2.650 στρεμμάτων.

........1-6-1 και 7...15-7: Αγροί εξαιρούμενοι της αναδασώσεως.

Θήβα 15/7/1987

Ο Συντάξας

Δασ. Τ. Αρβανίτης
Τεχν/γος Δασ/νιας

ΘΕΩΡΗΘΗΚΕ
Ο Δασάρχης Θηβών

Καν. Ευάγ. Σκαραφίγκας
Δασολόγος

ΕΘΕΩΡΗΘΗ
Ανήκον εις την υπ' αρ. 886/11-11-87 αποφάσεως
Λεβαδειά 11-11-87

Ο ΝΟΜΑΡΧΗΣ

Θ. ΜΕΤΑΞΑΣ

Αριθ. 764 (3)

Κήρυξη ως αναδασωτέας εκτάσεως 150 στρεμμάτων, στη θέση Χαρμένα Πύργος περιφέρειας κοινότητας Αλιάρτου, Ν. Βοιωτίας.

Ο ΝΟΜΑΡΧΗΣ ΒΟΙΩΤΙΑΣ

Έχοντας υπόψη:

1. Τις διατάξεις του άρθρου 117 παρ. 3 του Συντάγματος της Χώρας.

2. Τις διατάξεις για διοικητική αποκέντρωση.

3. Τις διατάξεις του Ν. 998/79 «περί προστασίας των δασών και των δασικών εν γένει εκτάσεων της Χώρας» και ειδικότερα:

α) Του άρθρου 41 παρ. 1.

β) Του άρθρου 38 παρ. 1.

4. Τις διαταγές του Υπουργείου Γεωργίας:

α) 160417/1180/8.7.80.

β) 182447/3049/24.9.80.

5. Την αριθ. 1359/25.6.87 πρόταση του Δασαρχείου Λεβαδείας περί κηρύξεως ως αναδασωτέας της αναφερομένης στο θέμα εκτάσεως που καλύπτετο από δασική βλάστηση αειφύλλων πλατυφύλλων θαμνώδους μορφής χαείσης κατά πυρκαιά που συνέβη στις 18.6.1987, αποφασίζουμε:

Κηρύσσουμε αναδασωτέα, με σκοπό τη διατήρηση του δασικού χαρακτήρα, την προστασία και αποκατάσταση της δασικής βλαστήσεως με φυσική αναγέννηση, την καείσα δημόσια δασική έκταση, εμβαδού εκατό πενήντα (150) στρεμμάτων, που βρίσκεται στη θέση Χαρμένα – Πύργος περιφ. Κοινότητας Αλιάρτου Βοιωτίας προσδιορίζεται από τα στοιχεία Α, Β, Γ, Δ, Ε, Ζ, Η όπως φαίνεται στο συνημμένο διάγραμμα που αποτελεί αναπόσπαστο μέρος της απόφασης αυτής και έχει όρια:

Ανατολικά: Με άκαη δημόσια δασική έκταση αειφ. πλατυφύλλων.

Δυτικά: Με ρέμα και ιδιοκτησίες Μεγάλου – Μπόλμπαση – Ρούλια.

Βόρεια: Με ποιμενική εγκατάσταση Νταίρη και ιδιοκτησία Καρανάσου.

Νότια: Με επαρχιακό δρόμο Αλιάρτου – Παλαιοπαναγιάς και ιδιοκτησίες κατοίκων Μαυροματίου.

Η απόφαση αυτή να δημοσιευθεί στην Εφημερίδα της Κυβερνήσεως.

Λιβαδειά, 11 Νοεμβρίου 1987

Ο Νομάρχης

Θ. ΜΕΤΑΞΑΣ

Αλίαρτος

Αγ. Παρασκευή

Ταξιάρχης

Δ 348

300

337

Λιβαδειά 19.6.87
Ο Δασάρχης

ΘΕΩΡΗΘΗΚΕ
Λιβαδειά 11-XI-1987
Ο ΝΟΜΑΡΧΗΣ
Θ. ΜΕΤΑΞΑΣ

Αριθ. 2418 (4)

Κήρυξη ως αναδασωτέας έκτασης 162 τ.μ. (0,162) στρεμμάτων στη θέση Βουνό της Κοινότητας Κατακόλου του Νομού Ηλείας.

Ο ΔΙΕΥΘΥΝΤΗΣ ΔΑΣΩΝ Ν. ΗΛΕΙΑΣ

Έχοντας υπόψη:

1. Τις διατάξεις για διοικητική αποκέντρωση και την 5651/85 απόφαση Νομ. Ηλείας «περί παροχής εξουσιοδοτήσεως στους πρ/νους των Υπηρ. υπογράφειν εντολή Νομ. αποφάσεις κ.λπ.».

2. Τις διατάξεις του άρθρου 117 παρ. 3 του Συντάγματος της χώρας.

3. Τις διατάξεις του Ν. 998/79 «περί προστασίας των Δασών κ.λπ.» και ειδικότερα: α) του άρθρου 41 παρ. 1, β) του άρθρου 38 παρ. 1.

4. Τις διαταγές του Υπουργείου Γεωργίας, 160417/1180/6.7.80, 18247/3049/24.9.80, γ) 141823/24.2.83.

5. Την 6928/17.11.87 πρόταση του Δασαρχείου Πύργου για κήρυξη της δασεκτάσεως, που αναφέρεται στο θέμα, ως αναδασωτέας διότι η δασική βλάστηση, που την κάλυπτε, καταστράφηκε με κατάληψη από το Διον. Σπ. Θεοδώση, κάτοικο Κατακόλου και επιβάλλεται η εκ νέου δάσωσή της, αποφασίζουμε:

Κηρύσσουμε αναδασωτέα, με σκοπό την επαναδημιουργία, με φυσική αναγέννηση, της δασικής βλάστησης, που καταστράφηκε με κατάληψη από το Διον. Σπ. Θεοδώση, κάτοικο Κατακόλου τη δημόσια δασική έκταση, εμβαδού 162 τ.μ. (0,162) στρεμμάτων που βρίσκεται στη θέση Βουνό της Κοινότητας Κατακόλου.

Προσδιορίζεται από τα στοιχεία Α, Β, Γ, Δ, Ε, Ζ, Η, Θ, Ι, Κ, Α. και έχει όρια:

Ανατολικά: Με ιδιοκτησία Διονυσίου Σπ. Θεοδώση.

Δυτικά: Με ιδιοκτησία Διονυσίου Σπ. Θεοδώση.

Βόρεια: Με μονοπάτι.

Νότια: Με ιδιοκτησία Διον. Σπ. Θεοδώση, όπως φαίνεται στο συνημμένο διάγραμμα που αποτελεί αναπόσπαστο μέρος της απόφασης αυτής.

Η απόφαση αυτή να δημοσιευθεί στην Εφημερίδα της Κυβερνήσεως, σύμφωνα με το Ν. 998/79 και να επιδοθεί στο Διον. Σπ. Θεοδώση, κάτοικο Κατακόλου διά τον οποίον η ισχύς αρχίζει από της επιδόσεως.

Πύργος, 18 Νοεμβρίου 1987

Με εντολή Νομάρχου

Ο Δ/ντής Δασών


ΠΑΣΧ. ΚΡΥΩΝΙΔΗΣ

Αντίγρ. στην 2418/87 Αποφ. ΝΟ Ηλείας

ΑΠΟΣΠΑΣΜΑ ΧΑΡΤΟΥ

Περιοχής Κοινότητος Κατακόλου Νομού Ηλείας στο οποίο φαίνεται η έκταση που καταλήφθηκε στη Θ.Θ. Βουνού.

Κλίμακα 1:20.000

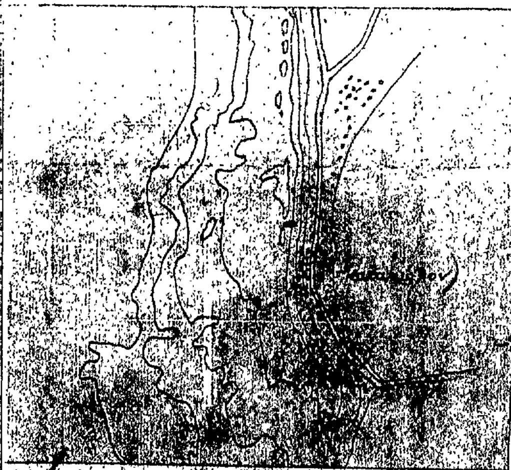


ΥΠΟΜΝΗΜΑ

▬ : καταληφθείσα έκταση

ΤΟΠΟΓΡΑΦΙΚΟ ΔΙΑΓΡΑΜΜΑ

της παραπάνω δασικής εκτάσεως. Εμβ. 0,162 στρεμ.

Κλίμακα 1:300

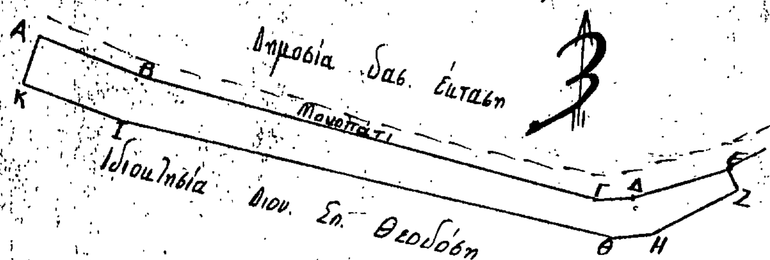

Πύργος 17-11-87
Ο Συντάξας Δασολ.
Ιω. Στεργιόπουλος
Δασολόγος με Αβ

Πύργος 17-11-87
Ο Δασάρχης
Δασολόγος με Αβ

Πύργος 18-11-87
Ο Δ/ντής Δασών
Κρυωνίδης
Δασολόγος με Αβ